


Rez de Chaussée Copropriété "Le Chardet"

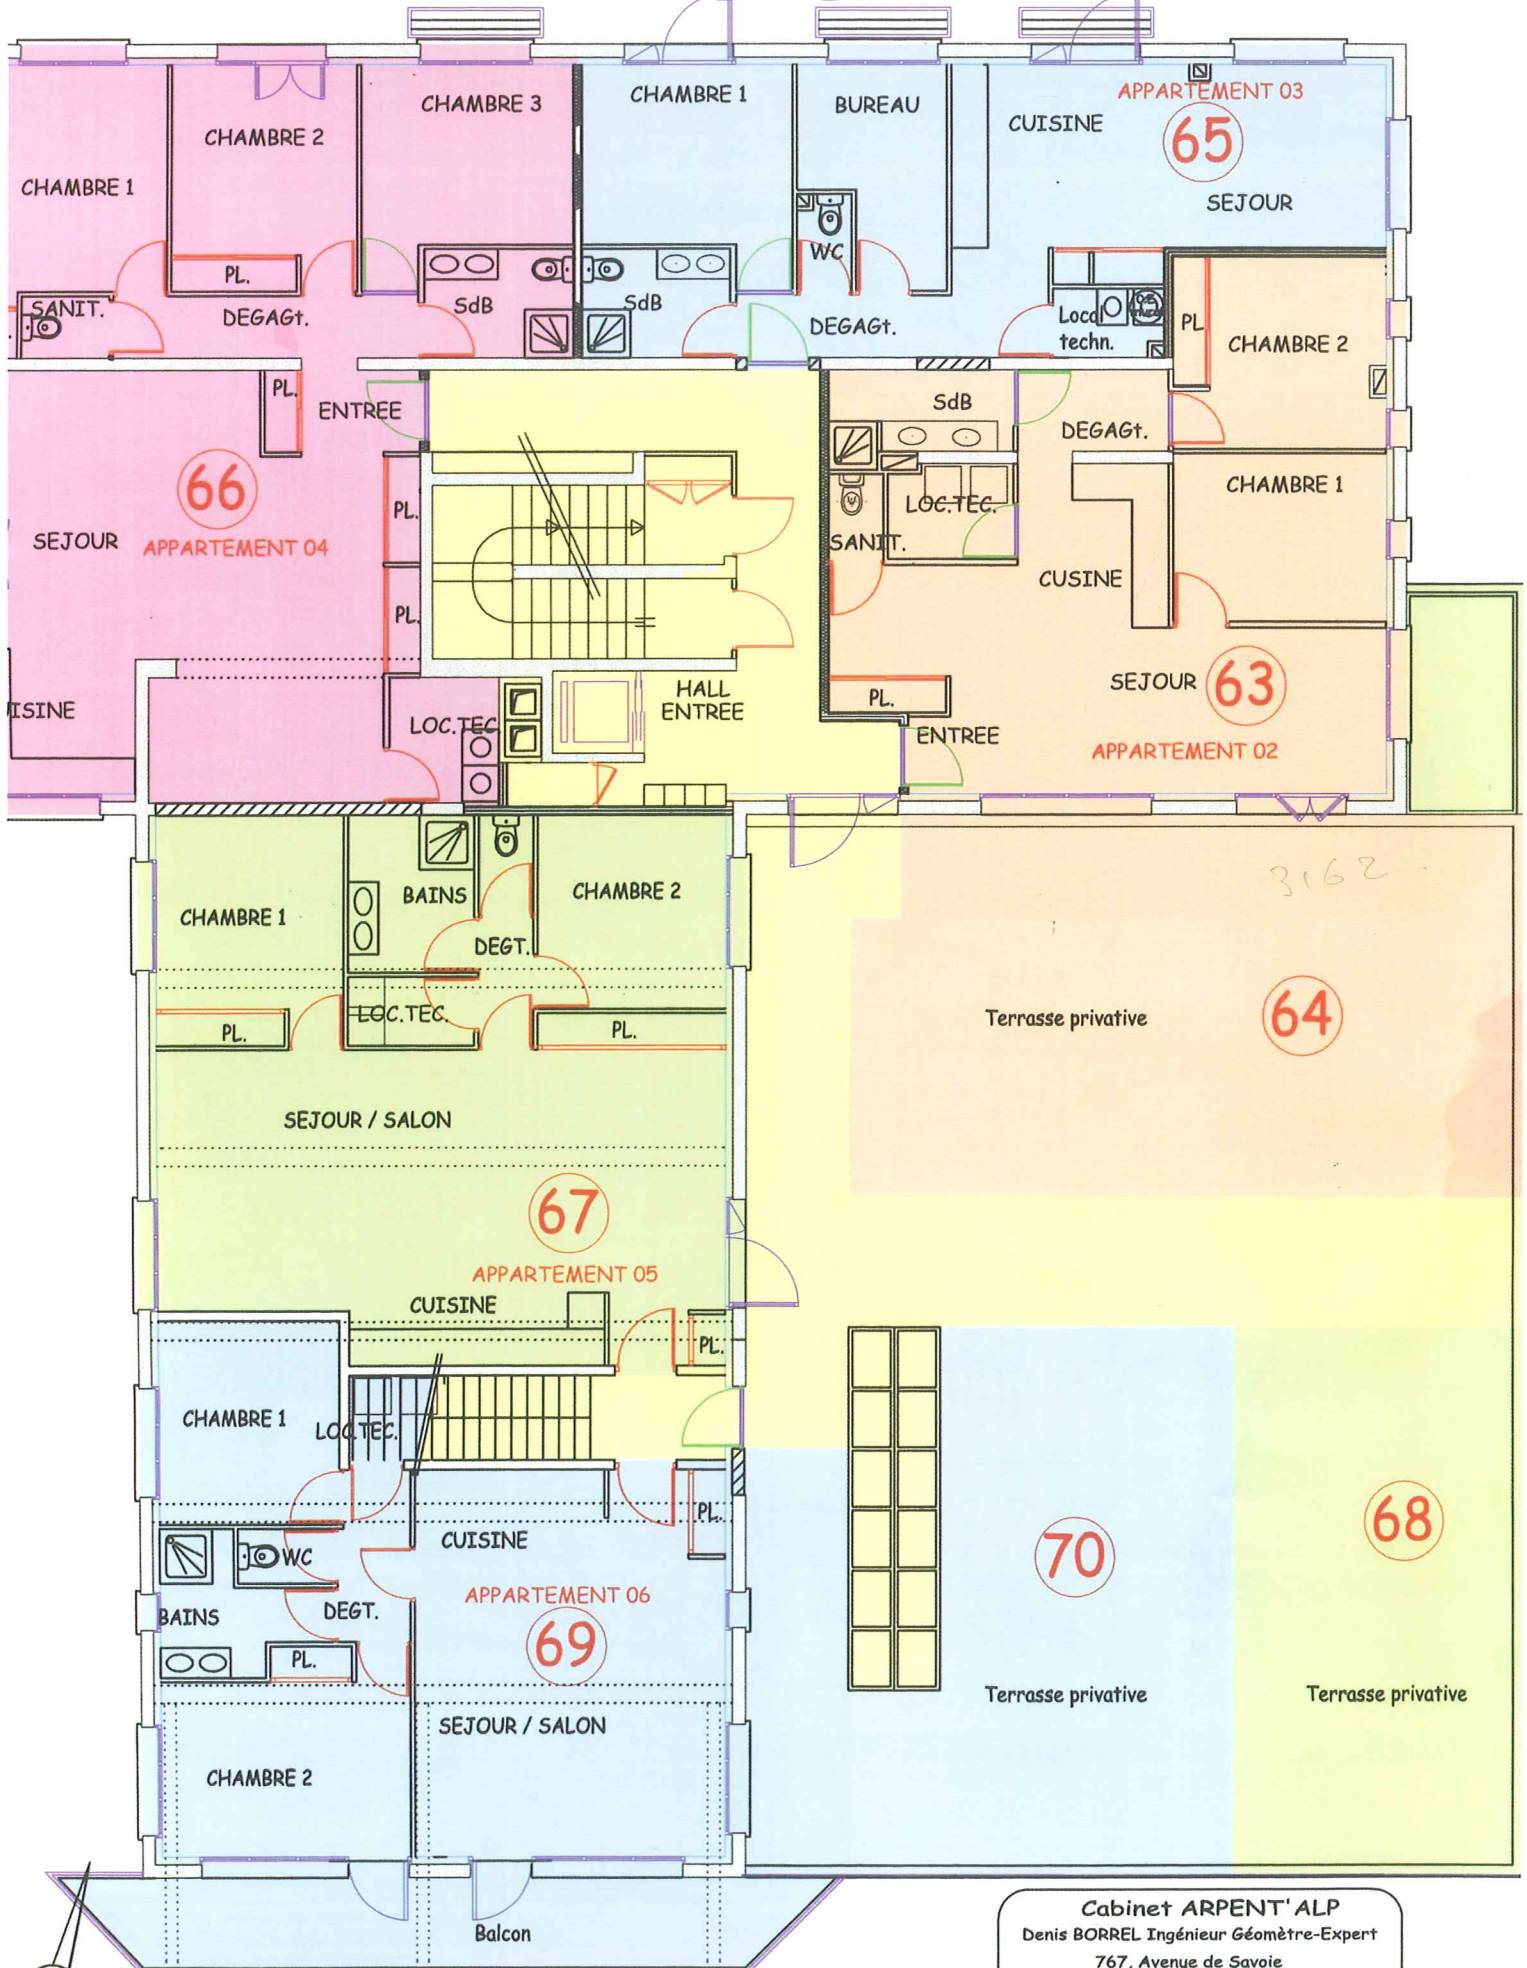

Echelle 1/125 ème

NB: Relevé d'intérieur d'après les plans de l'architecte Arch'ingénierie

Cabinet ARPENT'ALP
 Denis BORREL Ingénieur Géomètre-Expert
 767, Avenue de Savoie
 Immeuble "Les Marronniers"
 74250 VIUZ EN SALLAZ
 Tél. 04 50 36 92 38 - Fax 04 50 36 94 04
 arpentalp@wanadoo.fr