


PLAN DE L'ÉTAGE

EMPLACEMENT DE LA FENÊTRE D'ÉTOIT
 Ses dimensions sont exprimées en cm
 l x h.

DÉGAGEMENT

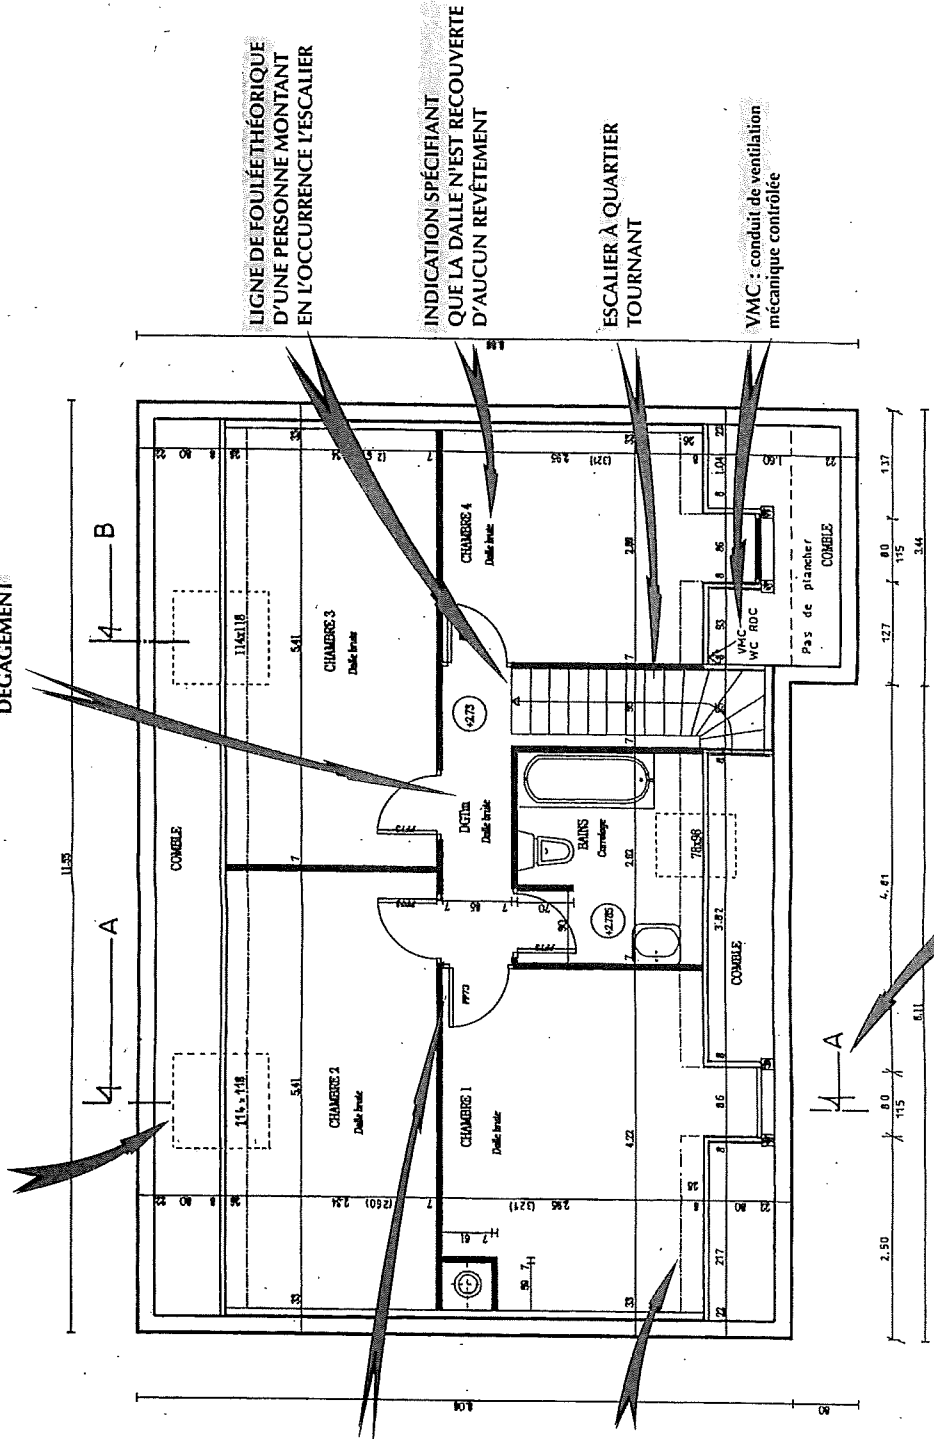

PORTE PLEINE
 Porte pleine de 73 cm
 de largeur.

LIMITE DE HAUTEUR
 SOUS PLAFOND DE 1,80 M
 à partir de laquelle on calcule
 la surface habitable de la pièce.

LIGNE DE FOULÉE THÉORIQUE
 D'UNE PERSONNE MONTANT
 EN L'OCCURRENCE L'ESCALIER

INDICATION SPÉCIFIANT
 QUE LA DALLE N'EST RECOUVERTE
 D'AUCUN REVÊTEMENT

ESCALIER À QUARTIER
 TOURNANT

VMC : conduit de ventilation
 mécanique contrôlée

MATÉRIALISATION DU PLAN
 DE COUPE VERTICALE